



# 2 CHAMBRES

SUPERFICIE BRUT 1310 pi<sup>2</sup>

NOTE : La superficie, les dimensions des pièces ainsi que le profil des plafonds présentés sur les plans sont approximatifs et peuvent varier. De plus, les superficies n'incluent pas les balcons et les terrasses. La superficie est calculée à la face extérieure des murs extérieurs et au centre des cloisons mitoyennes et des corridors communs. La partie battante et la partie fixe des fenêtres combinées peuvent être inversées dans les logements selon les niveaux. Le design d'ameublement des pièces n'est qu'à titre d'exemple : à moins d'être spécifié dans le devis sommaire, tous les mobiliers et les appareils d'électroménagers ne sont pas inclus au prix de vente.

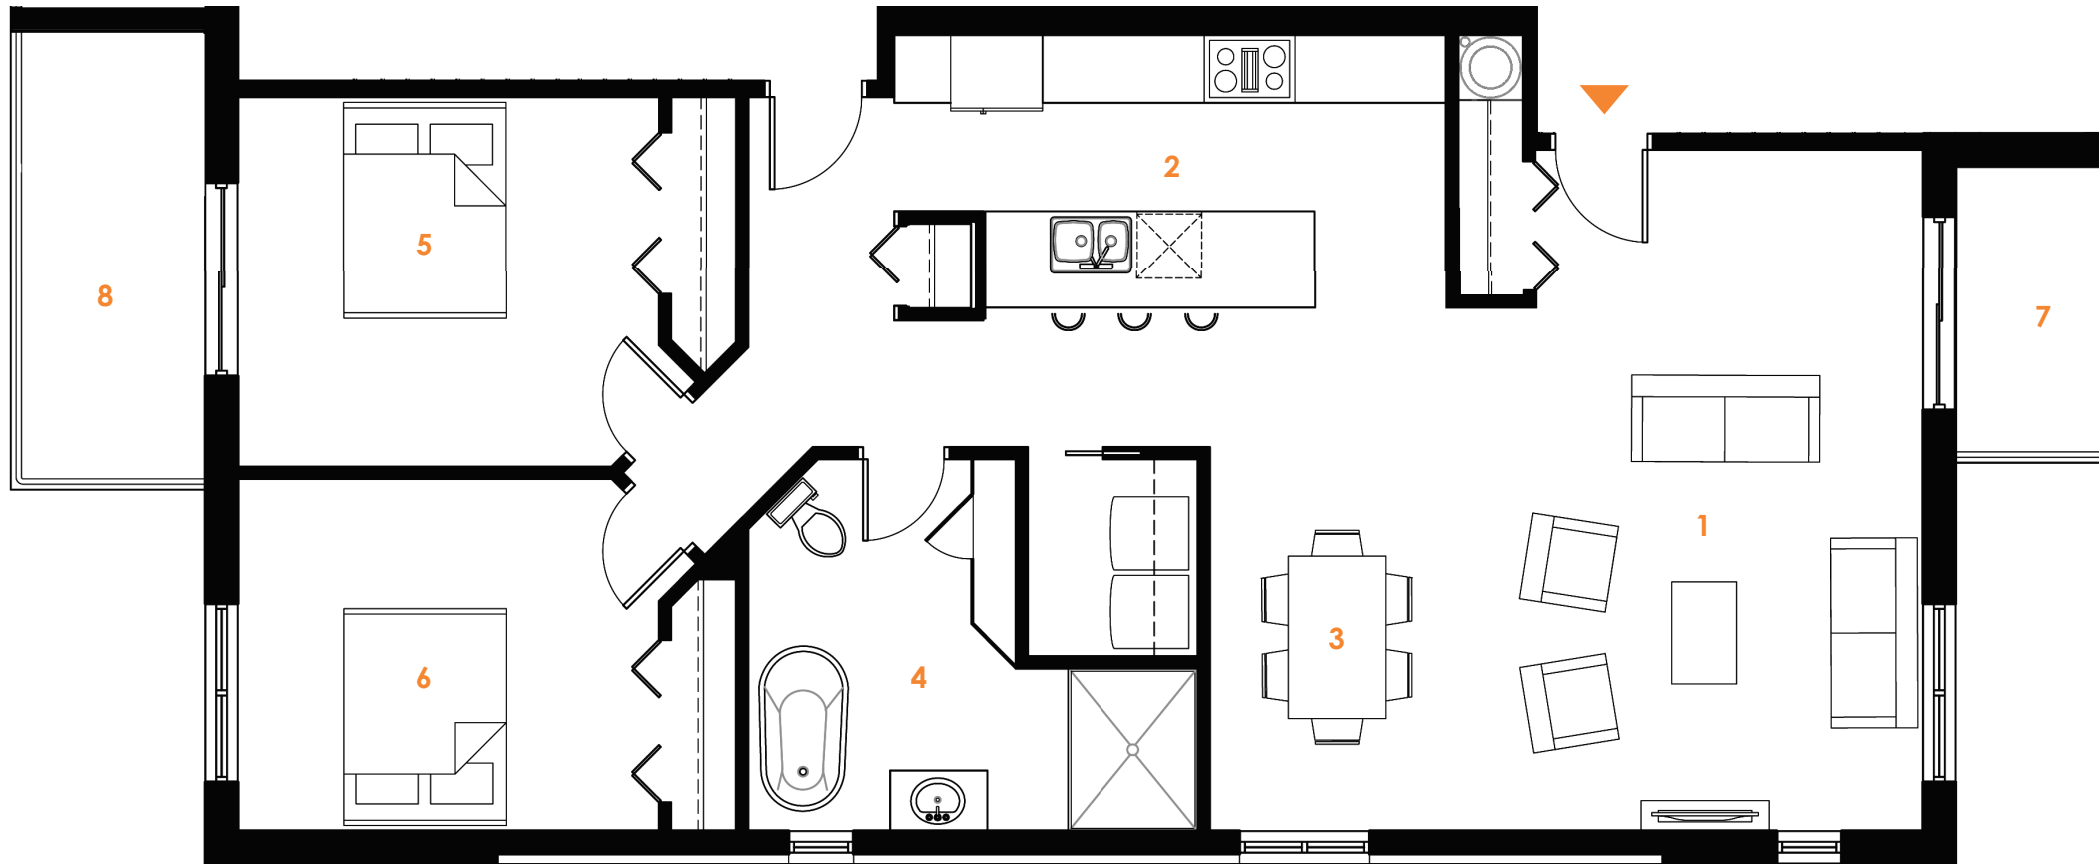

- |   |                                   |   |                                       |
|---|-----------------------------------|---|---------------------------------------|
| 1 | SÉJOUR (11'-11" X 21'-0")         | 5 | CHAMBRE PRINCIPALE (13'-0" X 11'-5")  |
| 2 | CUISINE (14'-4" X 12'-9")         | 6 | CHAMBRE SECONDAIRE (13'-0" X 10'-10") |
| 3 | SALLE À MANGER (10'-1" X 11'-10") | 7 | BALCON AVANT (5'-0" X 9'-2")          |
| 4 | SALLE DE BAIN (8'-3" X 11'-5")    | 8 | BALCON ARRIÈRE (6'-0" X 14'-2")       |

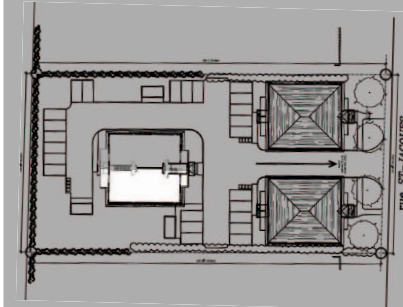

2<sup>ÈME</sup> ÉTAGE

UNITÉ 201

BÂTIMENT  
AU 913 RUE ST-JACQUES

LE 909-917

SAINT-JACQUES CONDOS